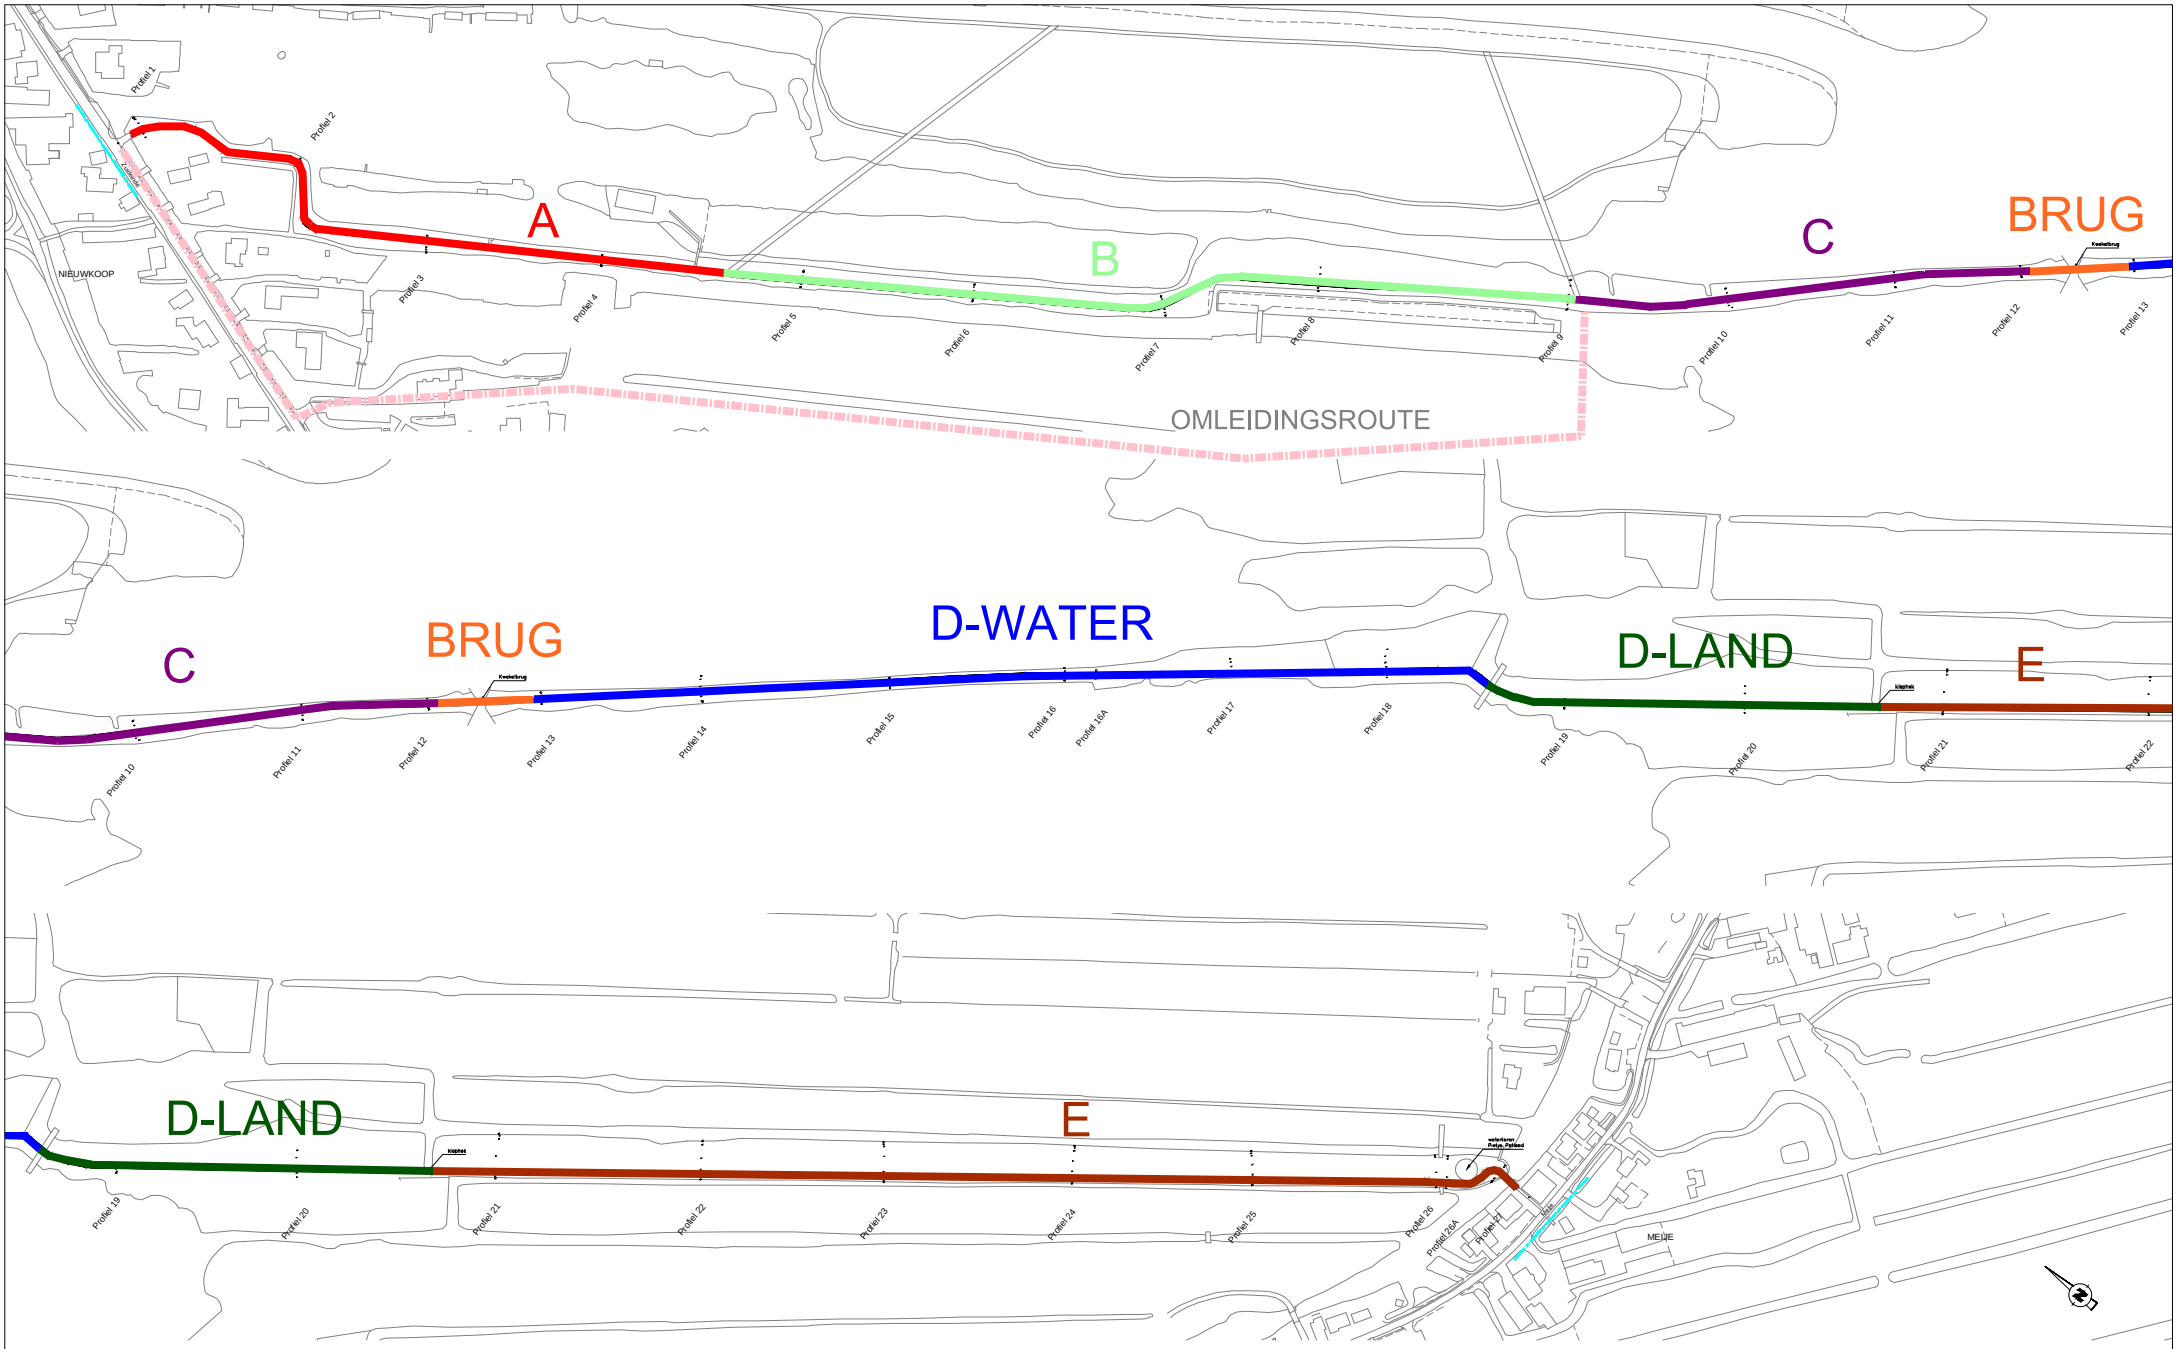

werkgrens

bestaande situatie

Easypath element - type recht

Easypath element - type segment/bocht

gemeente Nieuwkoop

De Meije, Kolonisie, Langerlaan, Nieuwkoop, Nieuwerwei, Noordeinde, Noorden
Noordse Dorp, Papenveer, Ter Aar, Vrouwenlaken, Woerdense Verlaat, Zevenhoven

Beheer Openbare Ruimte

Aalsmeerweg 8
2681 CC Ter Aar
Postbus 1
2680 AA Ter Aar

Telefoon: 14-0172
Fax: 0172-574932
Internet: www.nieuwkoop.nl
E-mail: info@nieuwkoop.nl

Kern: Nieuwkoop

Wijk: Nieuwkoopse Plassen

Project	:	Reconstructie Meijepad
Onderwerp	:	Fietspad en halfverharding
Onderdeel	:	Situatie
Getekend	:	R. de Rooij
Datum	:	14-07-2015
Status	:	Definitief
Bestek	:	WU-2015-10
Formaat	:	A0
Schaal	:	1:1000

	Gewijzigd :	Goedgekeurd:
0		
1		
2		
3		
4		
5		

Tek. nr. : 9110126-A1

[illegible]